



Parter



Piętro

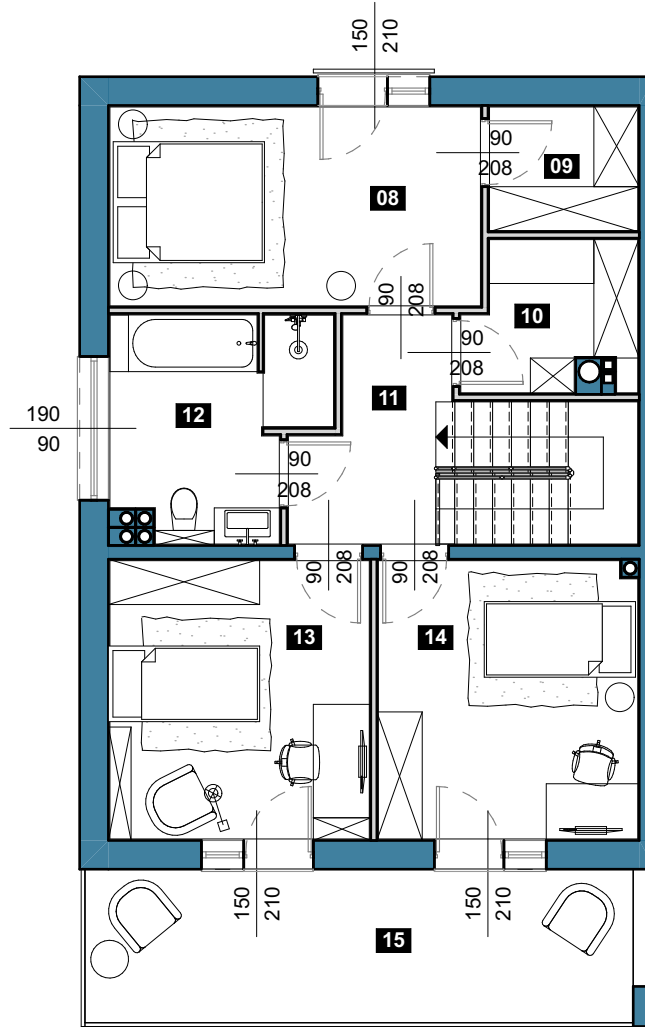

Budynek 2

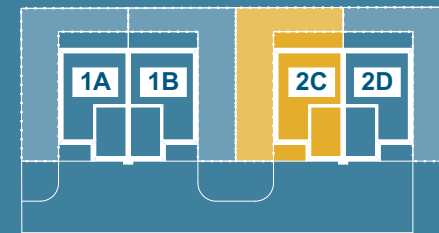

Lokal 2C

Parter

- 01- Garaż
- 02- Wiatrolap
- 03- Pom. techniczne
- 04- WC
- 05- Korytarz
- 06- Kuchnia-Salon
- 07- Taras

Piętro

- 08- Sypialnia
- 09- Garderoba 1
- 10- Garderoba 2
- 11- Korytarz ze schodami
- 12- Łazienka
- 13- Pokój 1
- 14- Pokój 2
- 15- Balkon

**POW. UŻYTKOWA
POW. OGRODU**

**131,85 m²
90,89 m²**




UWAGA

- Powierzchnia i wymiary mogą ulec niewielkim zmianom na etapie projektu wykonawczego.
- Aranżacje i wyposażenie lokalu są przykładowe i nie stanowią oferty handlowej w rozumieniu kodeksu cywilnego, ani nie mogą stanowić podstawy do dochodzenia jakichkolwiek roszczeń względem sprzedającego. Wymiary podano na podstawie projektu budowlanego. W toku budowy mogą wystąpić różnice w stosunku do projektu, wynikające ze specyfiki prac budowlanych. Powierzchnia użytkowa lokalu została obliczona w oparciu o obowiązujące normy wskazane w Rozporządzeniu właściwego ministra z dnia 11 września 2020r. w sprawie szczegółowego zakresu i formy projektu budowlanego

Legenda

- Ściany konstrukcyjne
- Ściany z możliwością demontażu

SKALA 1:100

 

SG Projekt Sp. z o.o.
ul. Dźwigowa 6, 02-437 Warszawa
NIP 5223271224 KRS 0001059026

biuro sprzedaży

tel. 794 168 367