



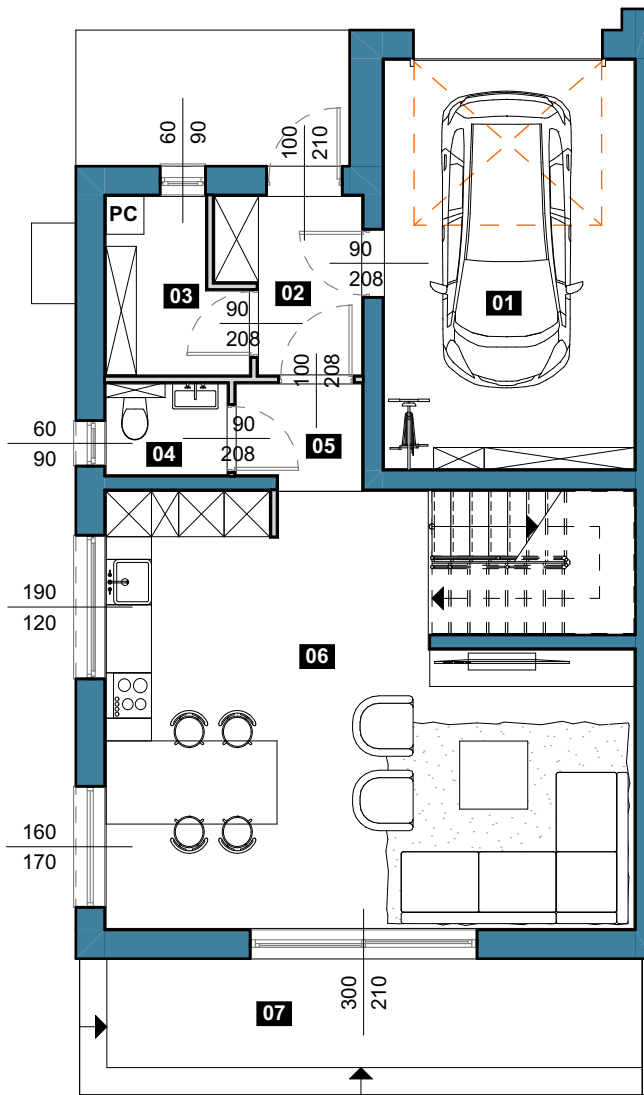

Parter

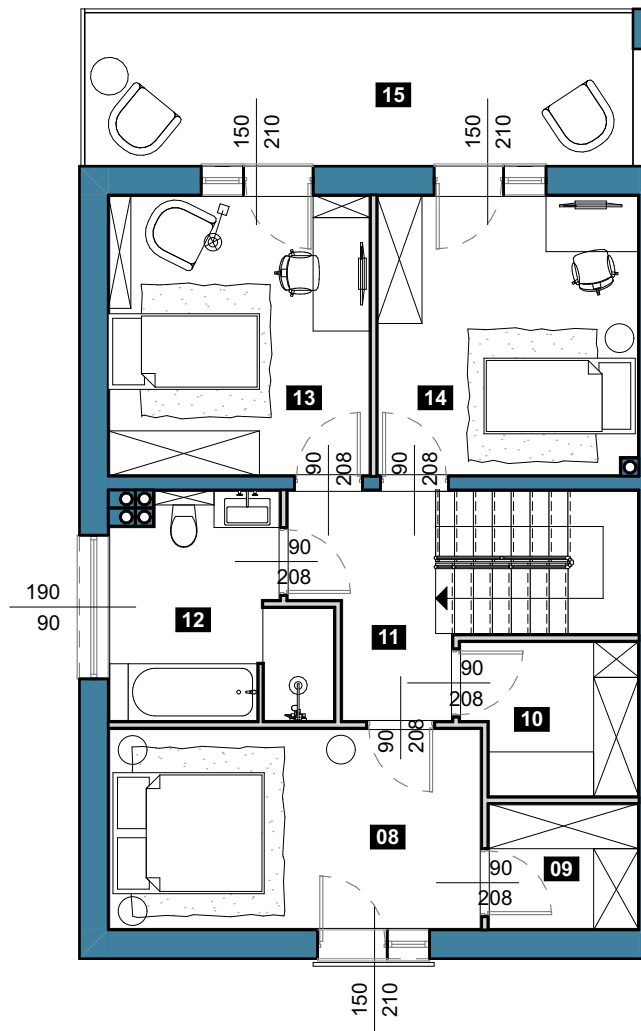


Piętro



Budynek 4

Lokal 4C

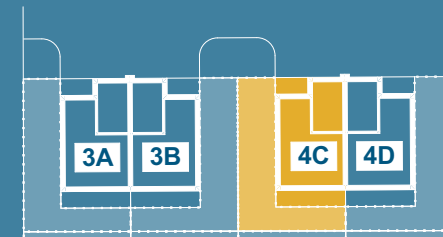

Parter

01- Garaż	17,86 m ²
02- Wiatrolap	3,33 m ²
03- Pom. techniczne	3,75 m ²
04- WC	1,92 m ²
05- Komunikacja	7,00 m ²
06- Kuchnia-Salon	34,56 m ²
07- Taras	13,54 m ²

Piętro

08- Sypialnia	12,89 m ²
09- Garderoba 1	3,20 m ²
10- Garderoba 2	4,36 m ²
11- Komunikacja	10,01 m ²
12- Łazienka	7,56 m ²
13- Pokój 1	12,62 m ²
14- Pokój 2	12,57 m ²
15- Balkon	15,33 m ²

POW. UŻYTKOWA
POW. OGRODU

131,63 m²
88,90 m²



UWAGA

- Powierzchnia i wymiary mogą ulec niewielkim zmianom na etapie projektu wykonawczego.
- Aranżacje i wyposażenie lokalu są przykładowe i nie stanowią oferty handlowej w rozumieniu kodeksu cywilnego, ani nie mogą stanowić podstawy do dochodzenia jakichkolwiek roszczeń względem sprzedającego. Wymiary podano na podstawie projektu budowlanego. W toku budowy mogą wystąpić różnice w stosunku do projektu, wynikające ze specyfiki prac budowlanych. Powierzchnia użytkowa lokalu została obliczona w oparciu o obowiązujące normy wskazane w Rozporządzeniu właściwego ministra z dnia 11 września 2020r. w sprawie szczegółowego zakresu i formy projektu budowlanego

Legenda

- Ściany konstrukcyjne
- Ściany z możliwością demontażu

SKALA 1:100

0 0,5 1,0 2,0m

SG PROJEKT

SG Projekt Sp. z o.o.
ul. Dźwigowa 6, 02-437 Warszawa
NIP 5223271224 KRS 0001059026

biuro sprzedaży
tel. 794 168 367